


Montáž zemného kábla 3x10A20
dĺžka trasy 1642m, dĺžka

krížovanie vodného toku

Horná Huta

Lúčky

PRIS
Priesmarc

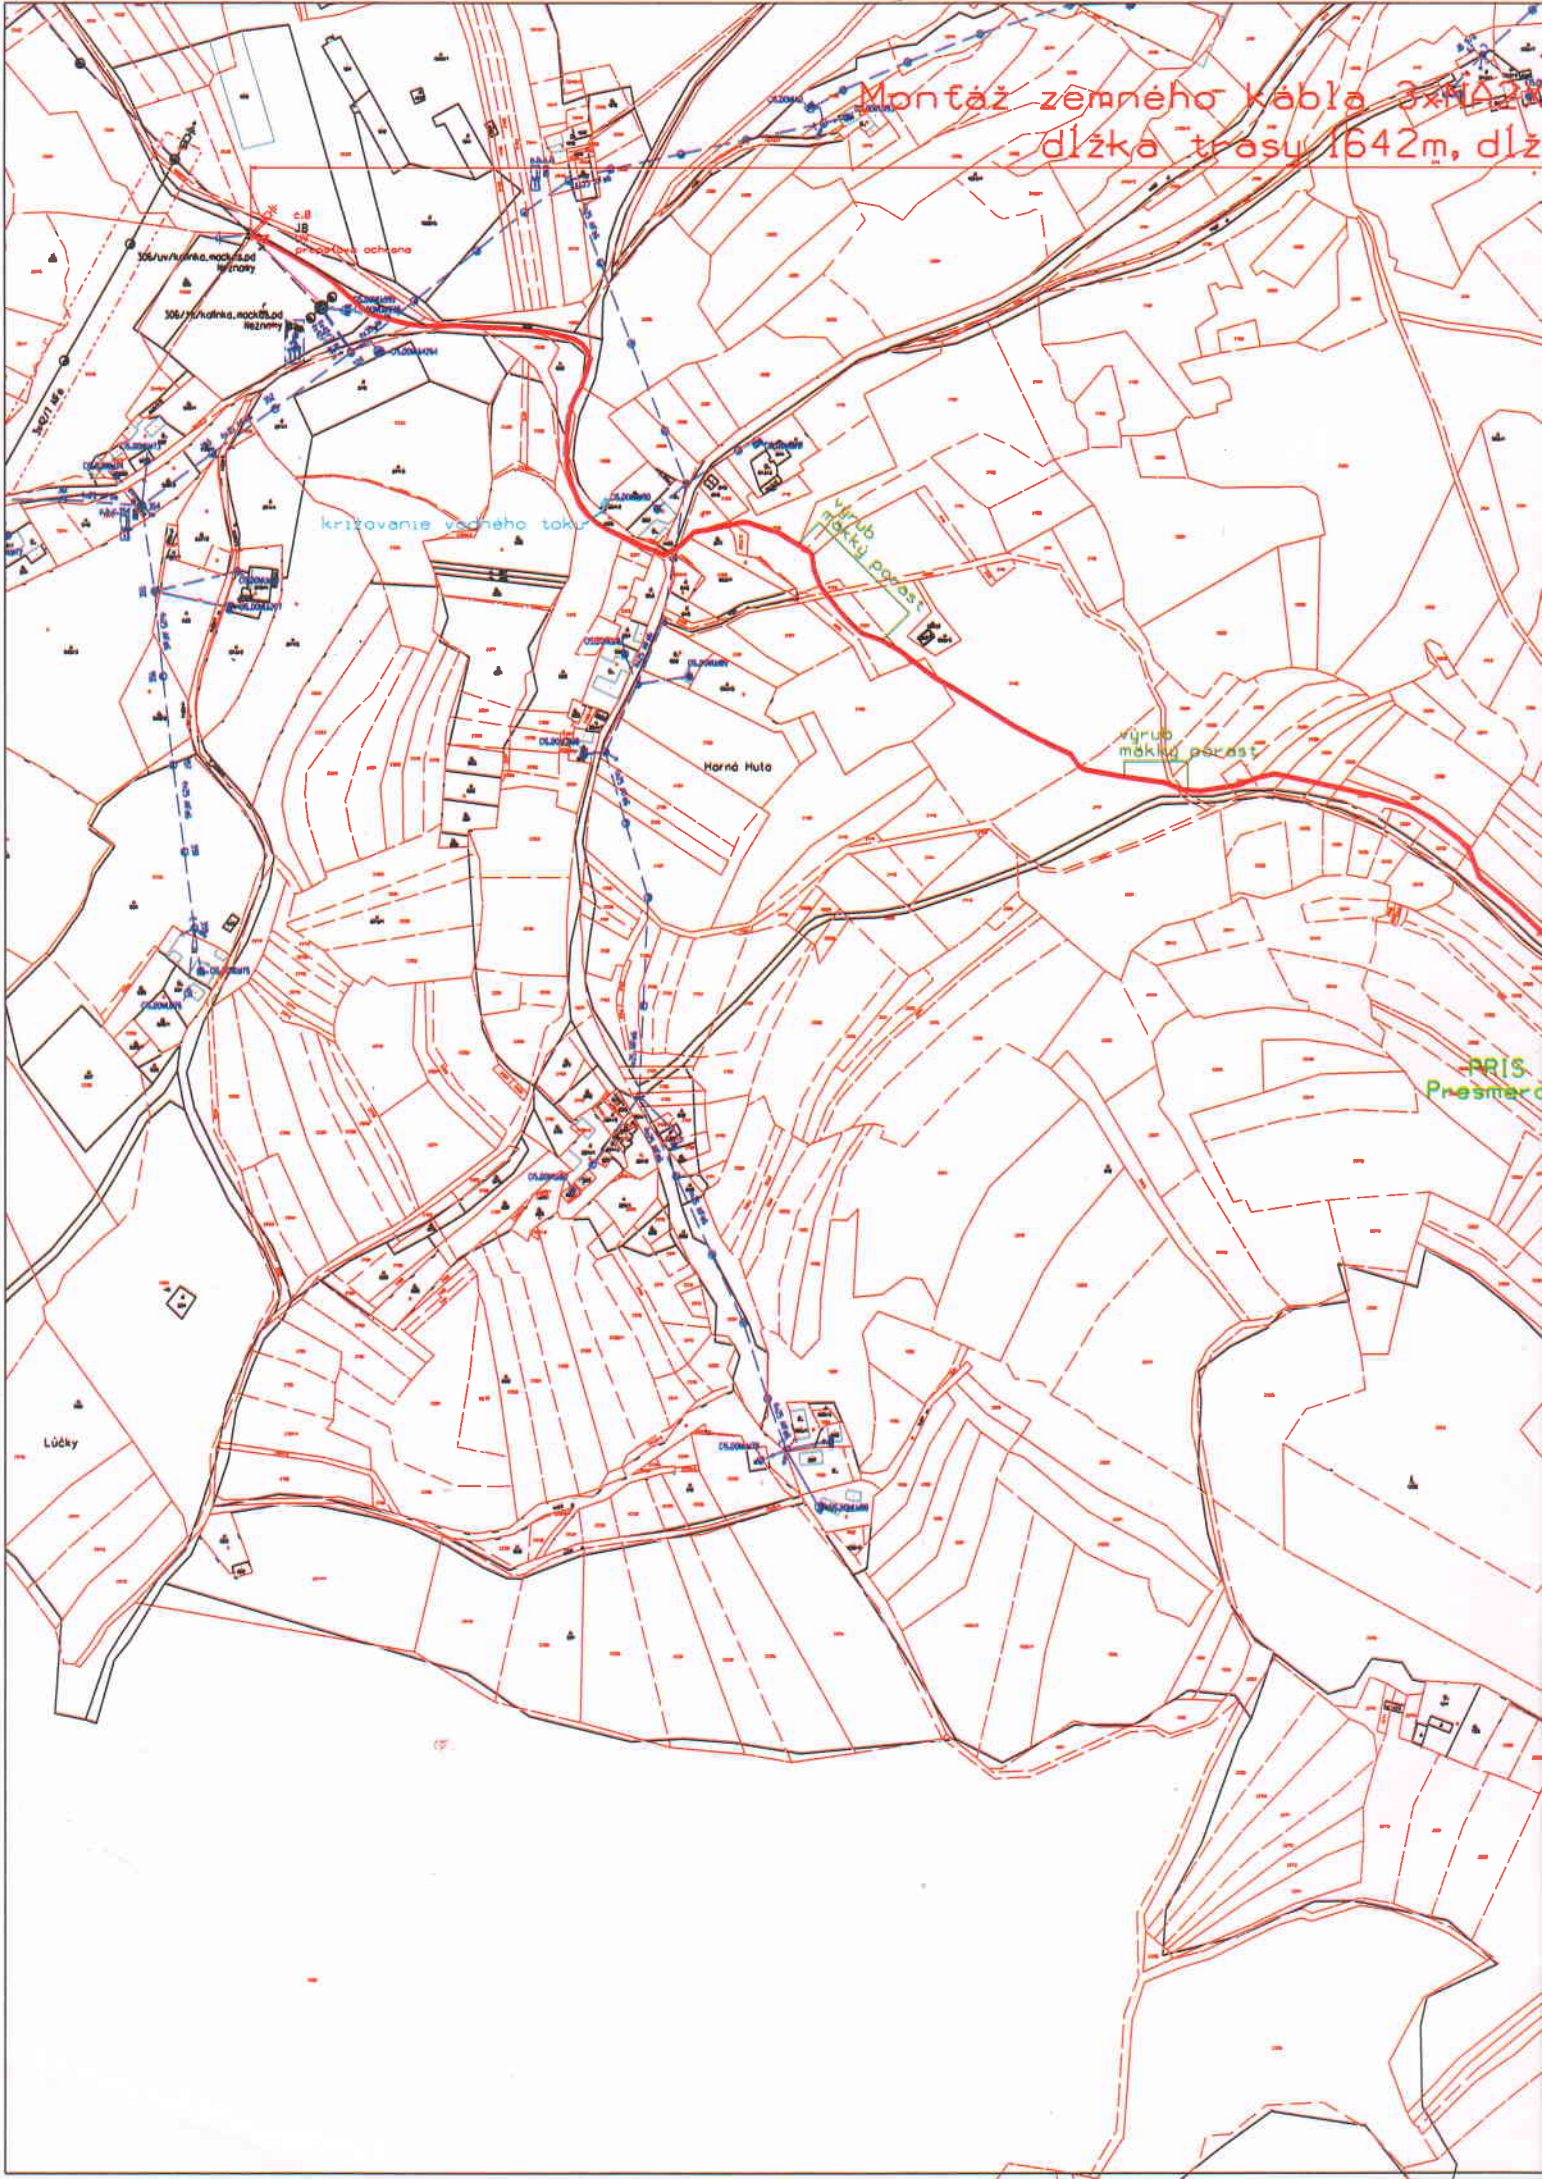

5(F)2Y 1x70RM/16 12/7/22kV
 a celkom 1665

Montáž 1x(N)AYY-J 3 x 240+120 SM/SM
 dĺžka trasy 625m, dĺžka celkom 634m
 Demontáž 4xAlFe 4277
 dĺžka trasy 412m, dĺžka celkom 4x412m

Montáž 2x(N)AYY-J 3 x 120+70 SM/SM
 dĺžka trasy 2x12m, dĺžka celkom 2x27m

- navrhované VN vedenie stavebník SSD, a.s.
- navrhované NN vedenie stavebník SSD, a.s.
- existujúce VN vedenie v majetku SSD, a.s.
- existujúce NN vedenie v majetku SSD, a.s.
- existujúce NN vedenie v majetku Orange
- demontáž NN
- ochranné pásmo

NAPÁJOVÁ SÚSTAVA (STN IEC 38/33 0120):
 VN - 3 (50Hz, 22kV/IT, NN - 3PEN, 50Hz, 400/230V/TN-C
 OCHRANA PRED URAZOM ELEKTRICKÝM PRÚDOM (STN 33 3201):
 - PRED DOTYKOM ŽIVÝCH ČASTÍ VN;
 - OCHRANA KRYTOM, ZABRANOU, PŘEKÁZKOU, IZOLÁCIOU
 - PRED DOTYKOM NEŽIVÝCH ČASTÍ VN;
 OCHRANA UZEMNENÍM S NEPŘÍMIO UZEMNENÝM NEUTRÁLNÍM BODOM
 PROSTŘEDÍ (STN 33 3300):
 1.1.1. - VONKAJŠÍE
 NÁMRAZOVÁ OBLASŤ: N3 (Stredná)

PROJEKTANT :	Ing. Martin Mišák		
KRESLI :	Ing. Martin Mišák		
HIP :	Ing. Martin Mišák		
INVESTOR :	SSD, a.s., Pri Račianke 2927/8, 010 47 Žilina		
NÁZOV STAVBY (OBJEKT) :	9278-Viglašská Huta-Kalinka-Lazy-zhustenie TS		
OBSAH VÝKRESU :	SITUÁCIA VN, NN - navrhovaný stav	ČÍSLO VÝKRESU :	174-1/19
		ARCHÍV. ČÍSLO :	0719174

Kramársko