










05

NÁVRH ZASTAVOVACÍCH PODMIENOK VRÁTANE NÁVRHU PARCELÁCIE

M 1 : 1 000

LEGENDA GRAFICKÉHO ZNAČENIA

-  HRANICA RIEŠENÉHO ÚZEMIA
-  HRANICA NAVRHOVANÝCH PARCEL
- OBJEKTY**
-  NAVRHOVANÉ RODINNÉ DOMY
- PLOCHY**
-  PREDOŠLÁ 1. A 2. ETAPA VÝSTAVBY
- LÍNIE**
-  REGULÁCIA ULIČNEJ ČIARY
-  REGULÁCIA ODSUPOVÝCH VZDIALENOSTÍ
-  REGULÁCIA TVARU STRECHY
(V - VALBOVÁ DO 35°)
-  REGULÁCIA PODLAŽNOSTI
(II+P - 2NP + PODKROVIE)

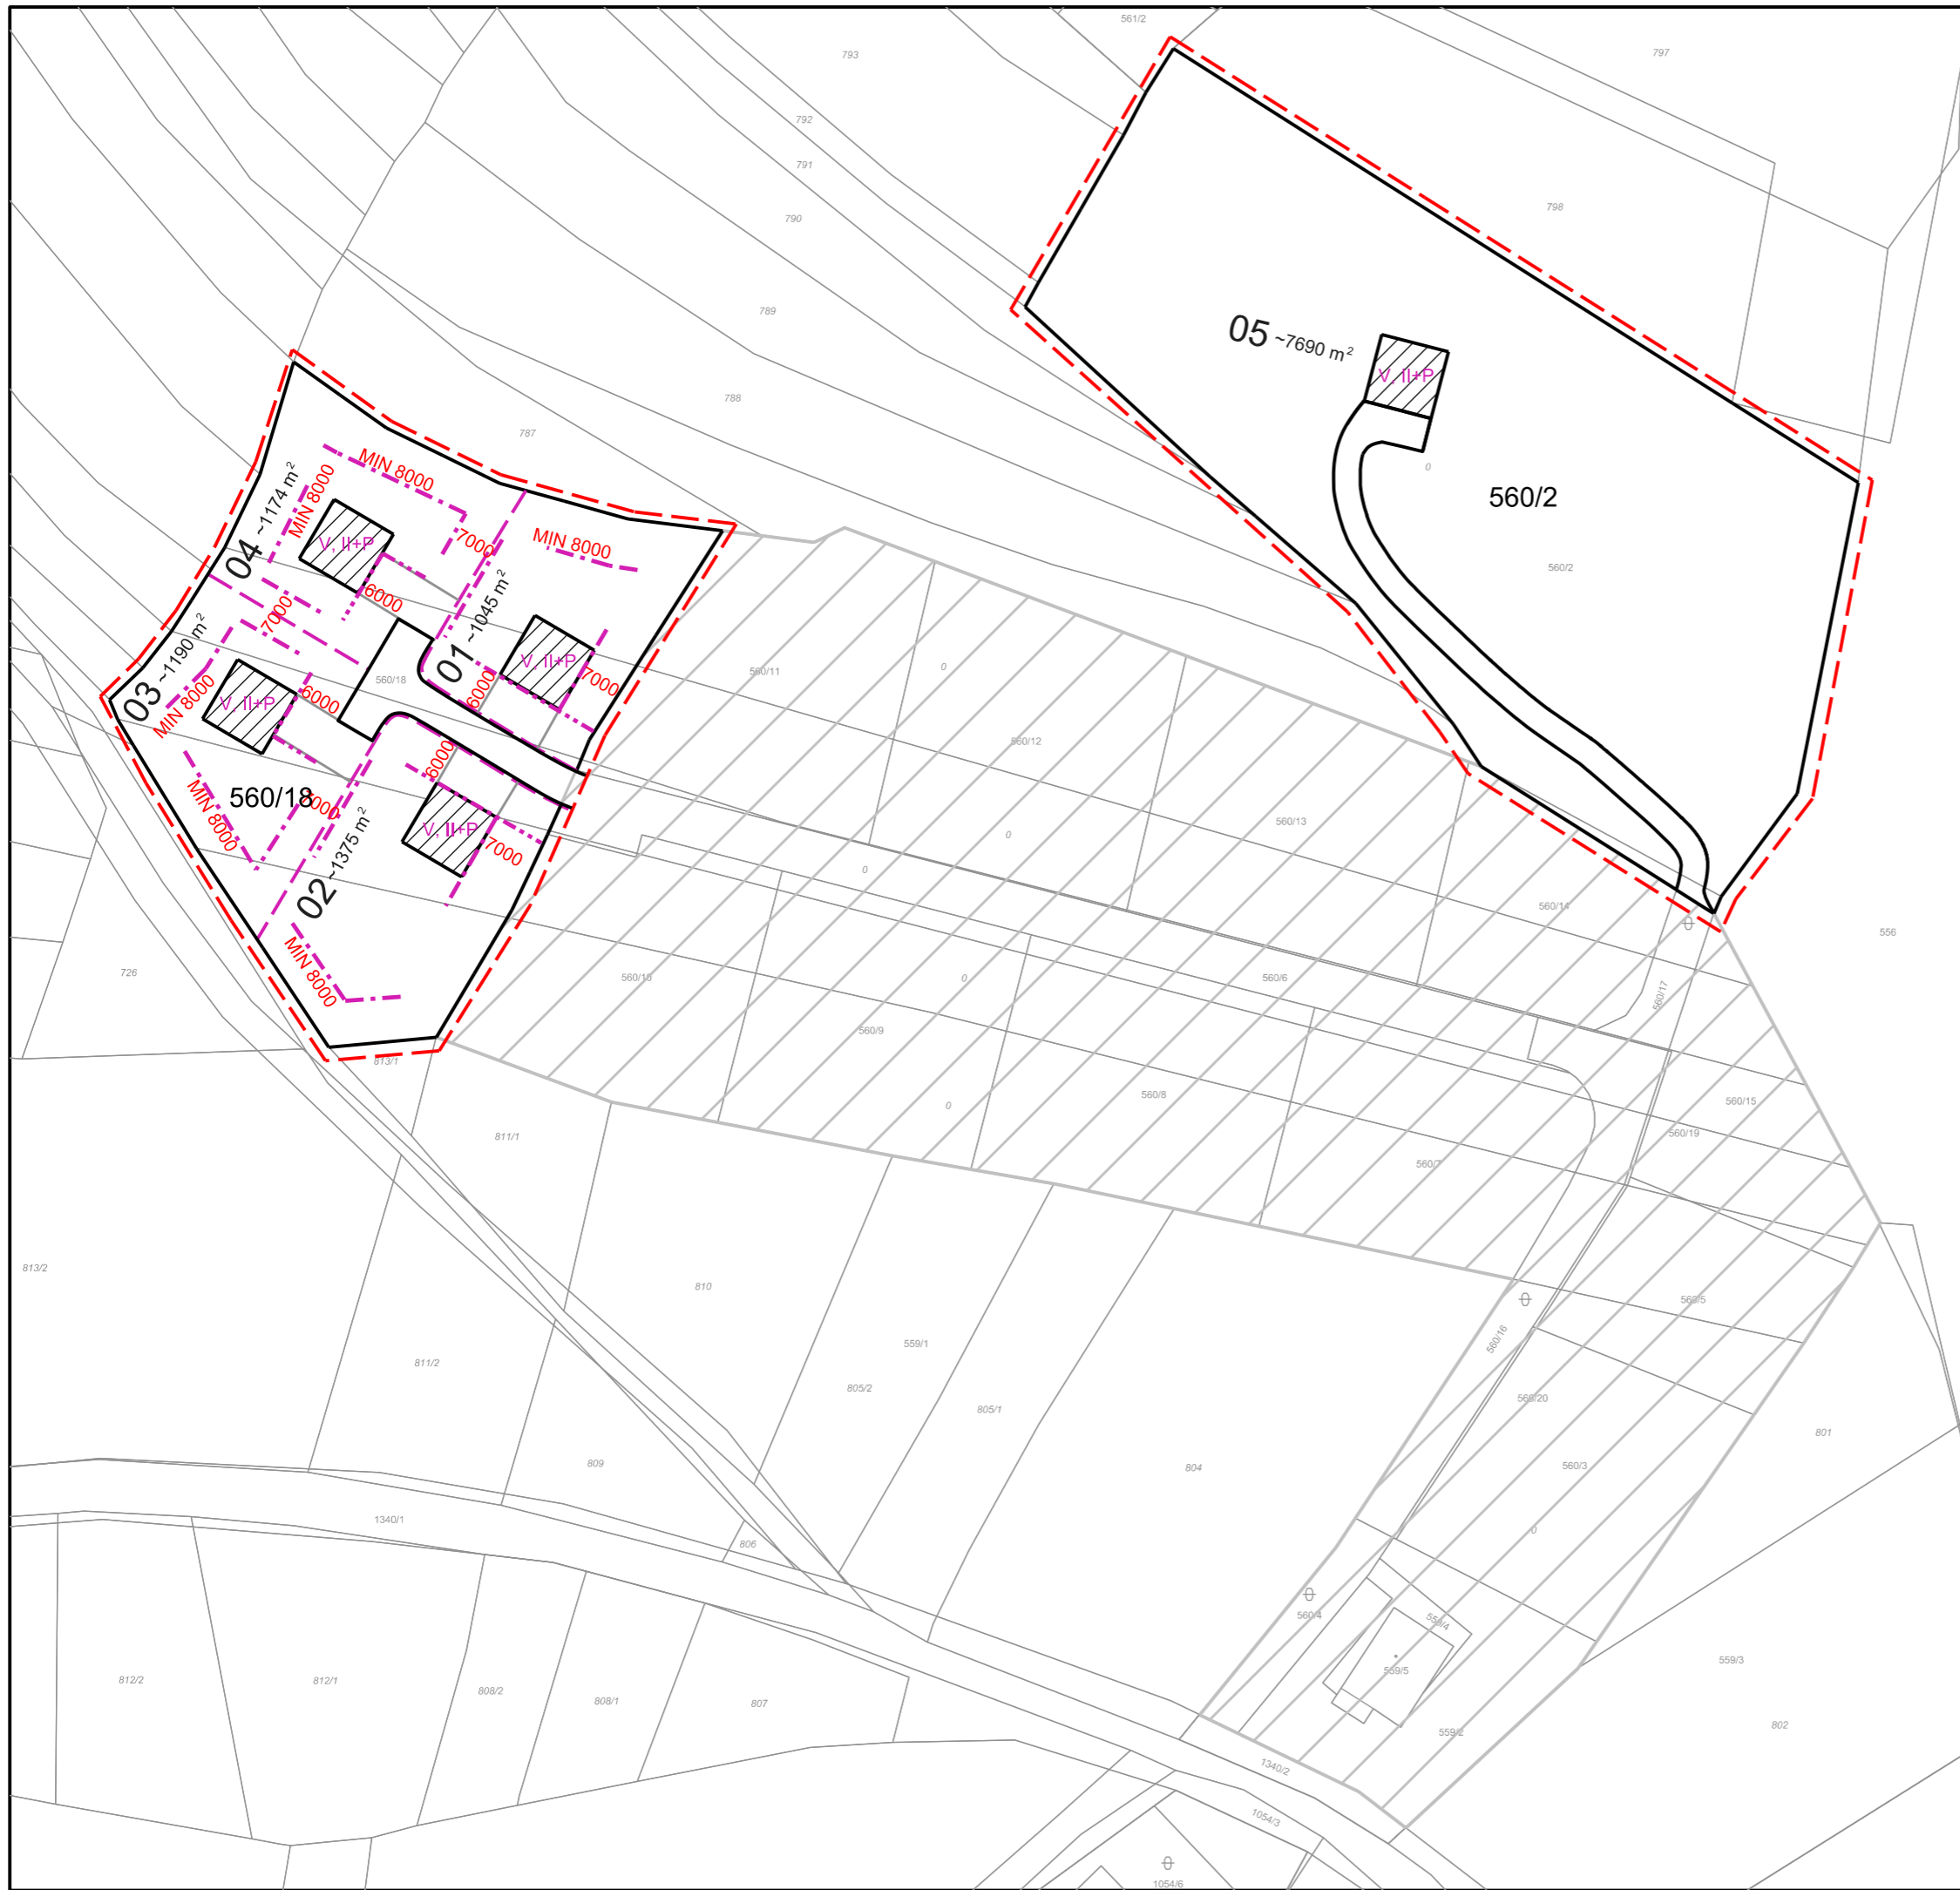

Osoba s odbornou spôsobilosťou pre obstarávanie ÚPP a ÚPD, Ing. Martin Hudec, registračné číslo 438

URBAN studio s.r.o.	URBANIZMUS-ÚZEMNÝ PLÁN-EKOLÓGIA-ZIVOTNÉ PROSTREDIE Košice, Letná ul. č. 45, www.urban.sk, urban@urban.sk	dátum spracovania: 2023
názov dokumentácie:	URBANISTICKÁ ŠTÚDIA: VÍGLAŠKÁ HUTA - KALINKA LOKALITA "NAD ĽUBICOU" - 3. ETAPA	číslo výkresu: 05
názov výkresu:	NÁVRH ZASTAVOVACÍCH PODMIENOK VRÁTANE NÁVRHU PARCELÁCIE	
hlavný riešiteľ: ING. M. HUDEC	projektant: Ing. Martin Hudec	
ARCHIGRAPH	grafika: Bc. LUCIA VERBOVÁ ARCHITECTONICKO-GRAFICKÉ ŠTÚDIO, Letná 45, 041 91 Košice	mierka: 1:1000